


I FRAME 100X38 HOEK LINKS/RECHTS

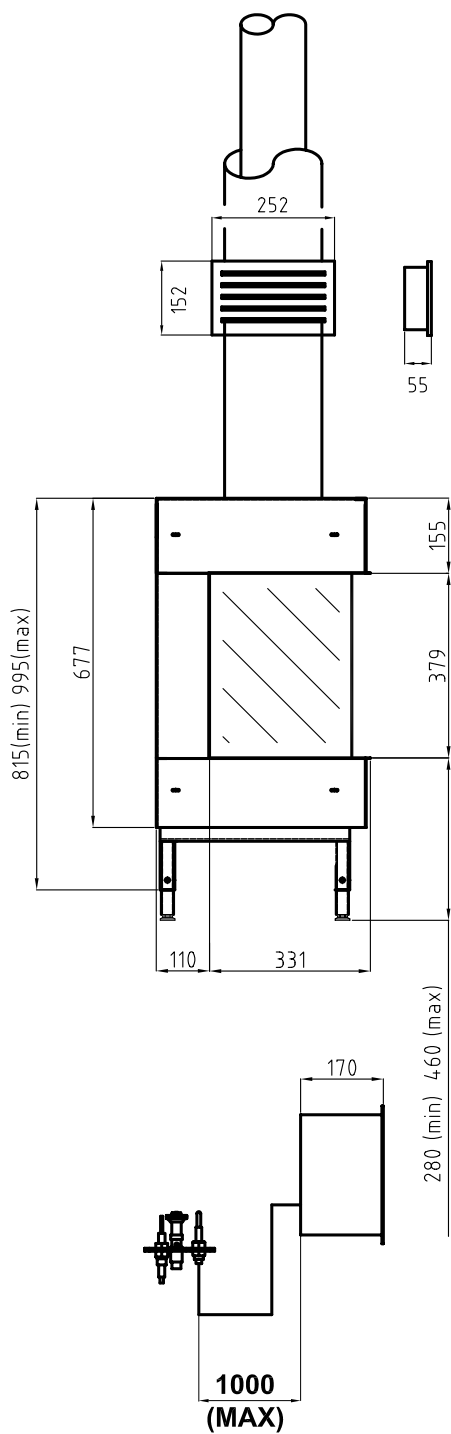

Opmerking:
Indien stelpoten ingekort worden dan
minimale maat 280 (mm).

